


VISTA LATERAL

Rua Fridholdo Fischer

Implantação
Escala = 1:200

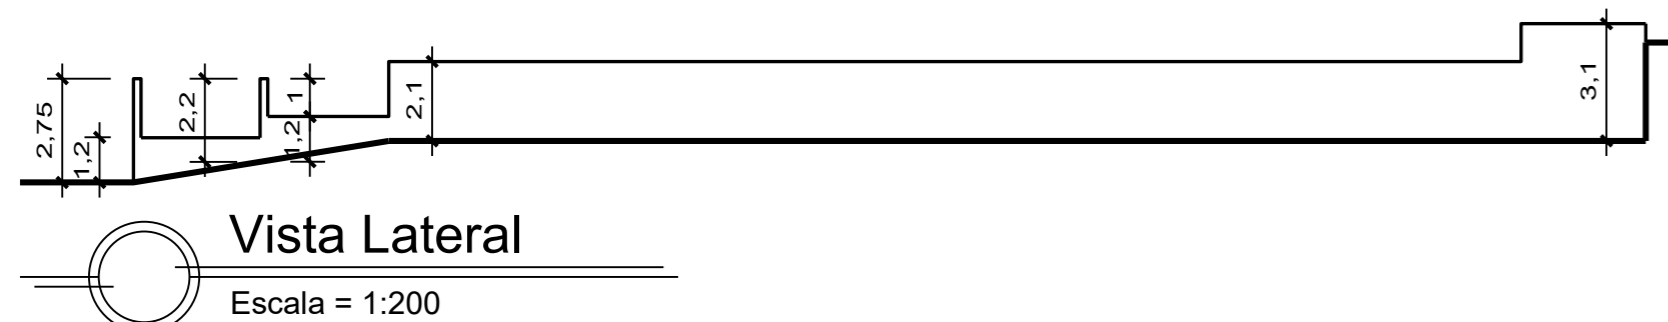

Vista Lateral
Escala = 1:200

ESTRUTURA:

TRECHO 1

- 1 micro-estaca com Ø40cm e altura de 1,20cm com 6 barras de ferro 3/8" e estribo 5mm cada 10cm;
- 1 pilar medindo 19cm x 19cm e altura de 2,30m com 4 barras de ferro 3/8" e estribo 5mm (15cm x 15cm) cada 15cm;
- Vigas de fundação medindo 19cm x 25cm com 4 barras de ferro 3/8" e estribo 4.2mm (14cm x 20cm) cada 15cm;
- Vigas sobre contenção medindo 19cm x 19cm com 4 barras de ferro 3/8" e estribo 4.2mm (14cm x 14cm) cada 15cm.

TRECHO 2

- 13 micro-estacas com Ø40cm e altura de 1,20cm com 6 barras de ferro 3/8" e estribo 5mm cada 10cm;
- 13 pilares medindo 19cm x 19cm e altura de 3,30m com 4 barras de ferro 3/8" e estribo 5mm (15cm x 15cm) cada 15cm;
- Vigas de fundação medindo 19cm x 25cm com 4 barras de ferro 1/2" e estribo 5mm (14cm x 20cm) cada 15cm;
- Vigas intermediárias medindo 19cm x 19cm com 4 barras de ferro 1/2" e estribo 5mm (14cm x 14cm) cada 15cm;
- Vigas sobre contenção medindo 19cm x 19cm com 4 barras de ferro 3/8" e estribo 4.2mm (14cm x 14cm) cada 15cm.

TRECHO 3

- 3 micro-estacas com Ø40cm e altura de 60cm com 6 barras de ferro 3/8" e estribo 5mm cada 10cm;
- 8 pilares medindo 19cm x 19cm e altura de 2,10m com 4 barras de ferro 3/8" e estribo 4.2mm (15cm x 15cm) cada 15cm;
- Vigas de fundação medindo 19cm x 25cm com 4 barras de ferro 3/8" e estribo 5mm (14cm x 20cm) cada 15cm;
- Vigas sobre alvenaria medindo 19cm x 19cm com 4 barras de ferro 5/16" e estribo 4.2mm (14cm x 14cm) cada 15cm.

TRECHOS 4 e 5

- 2 micro-estacas com Ø40cm e altura de 60cm com 6 barras de ferro 3/8" e estribo 5mm cada 10cm;
- 2 pilares medindo 19cm x 19cm e altura de 2,75m (TRECHO 4) e 2,20m (TRECHO 5) com 4 barras de ferro 3/8" e estribo 5mm (15cm x 15cm) cada 15cm;
- Vigas de fundação medindo 19cm x 25cm com 4 barras de ferro 3/8" e estribo 5mm (14cm x 20cm) cada 15cm;
- Vigas sobre alvenaria medindo 19cm x 19cm com 4 barras de ferro 5/16" e estribo 4.2mm (14cm x 14cm) cada 15cm.

		Rua Augusto Liska, 571 Victor Graeff - RS Fones: (54) 9114-4816 / 3338-1024 lisianedenegri@hotmail.com		LISIANE DE NEGRI CAU A58239-5	
Obra MUROS		Local RUA FRIDHOLDO FISCHER - VICTOR GRAEFF / RS			
Proprietário (a) CÂMARA MUNICIPAL DE VEREADORES DE VICTOR GRAEFF					
Projeto IMPLANTAÇÃO, VISTA LATERAL.					
Data SET / 2019		Escala INDICADA		Área	
Prancha ÚNICA					