




Planta Baixa
 Área = 436,48m² / Escala = 1:75

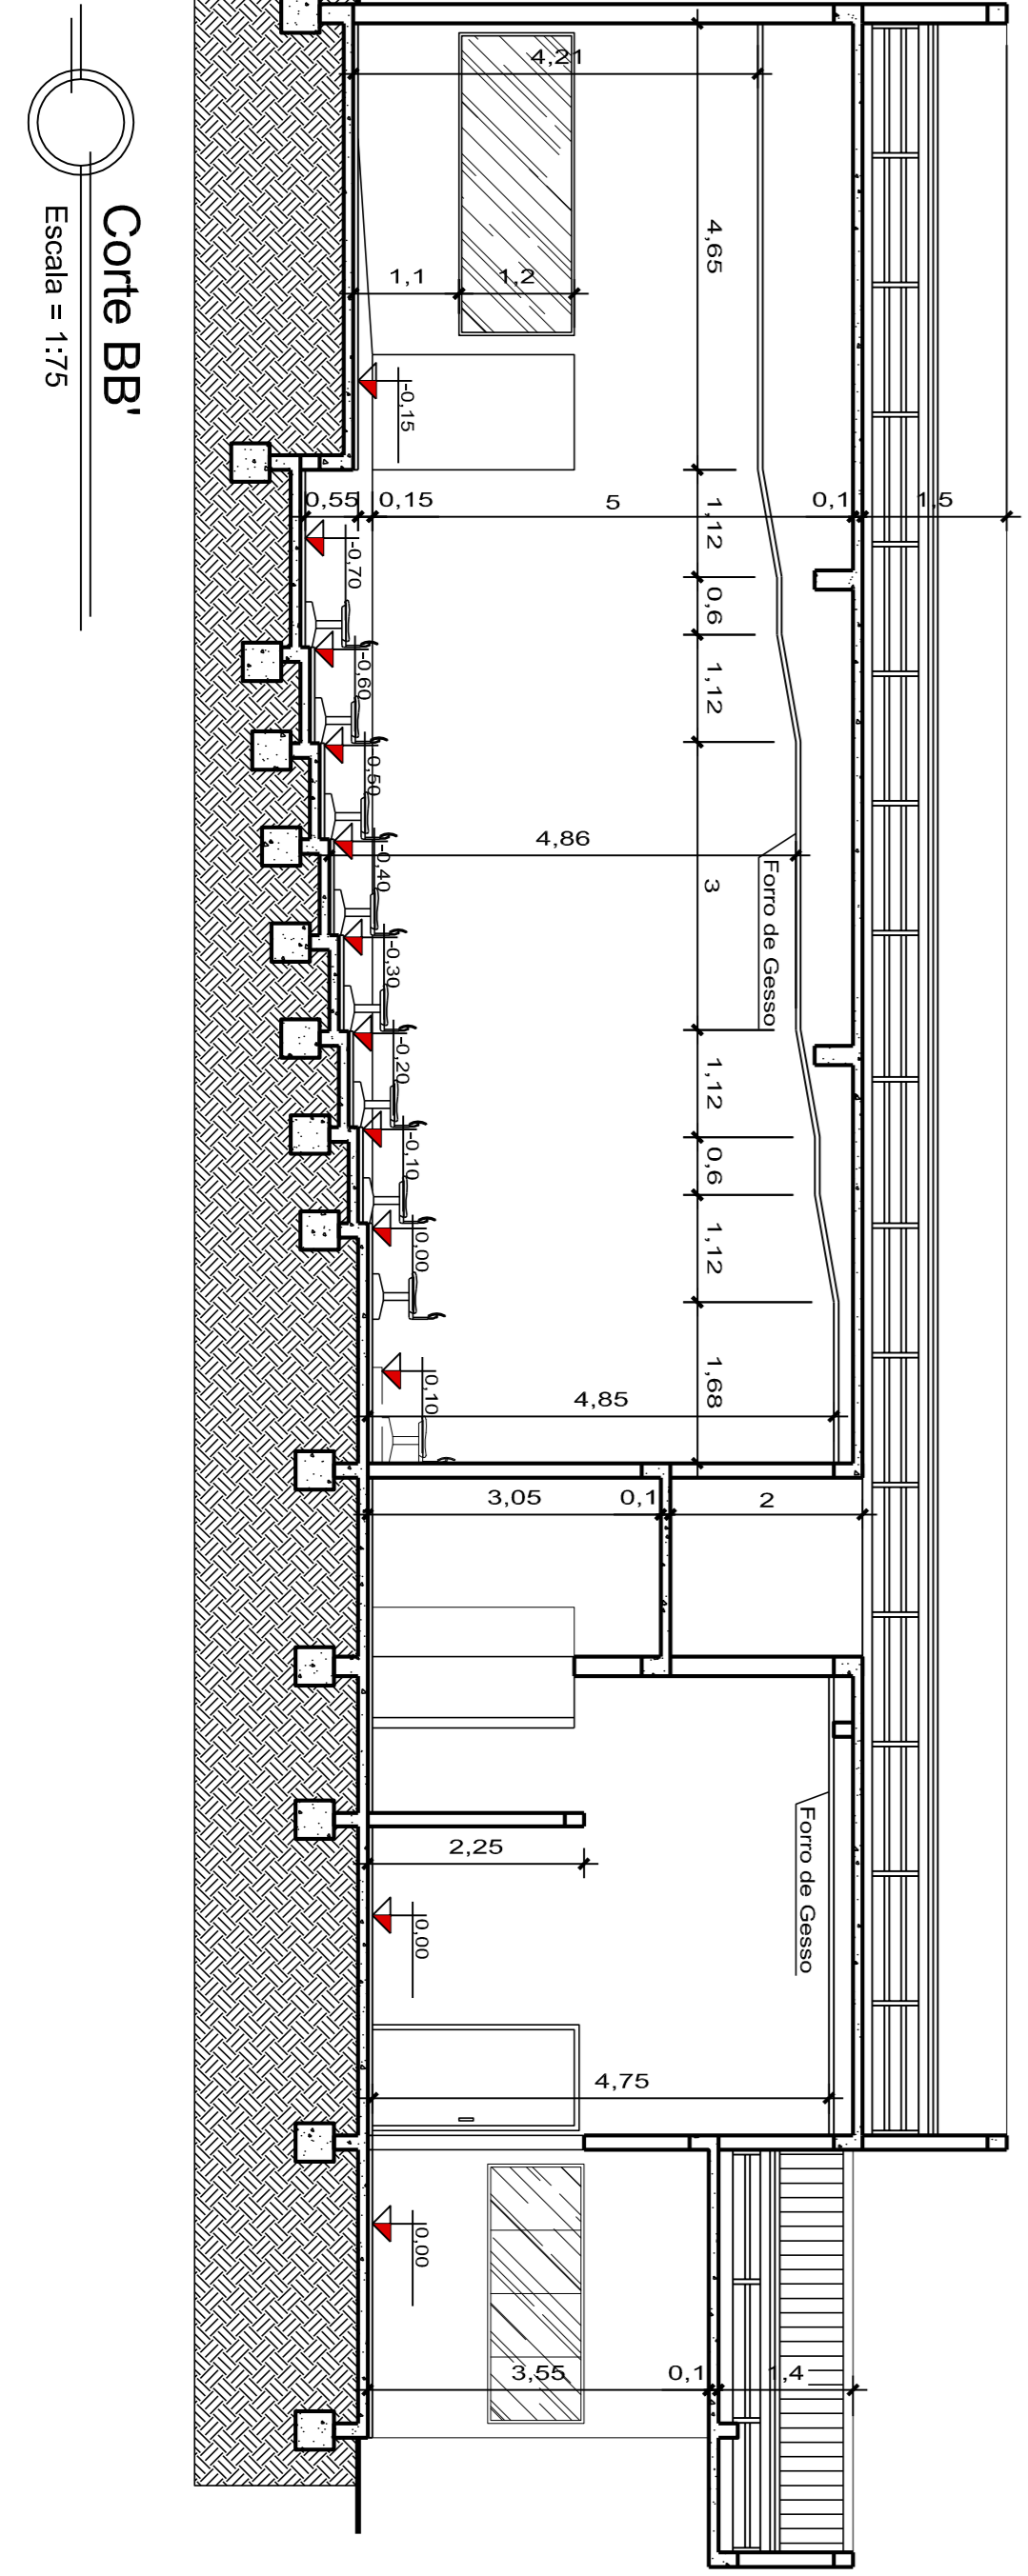

Corte AA'
 Escala = 1:75

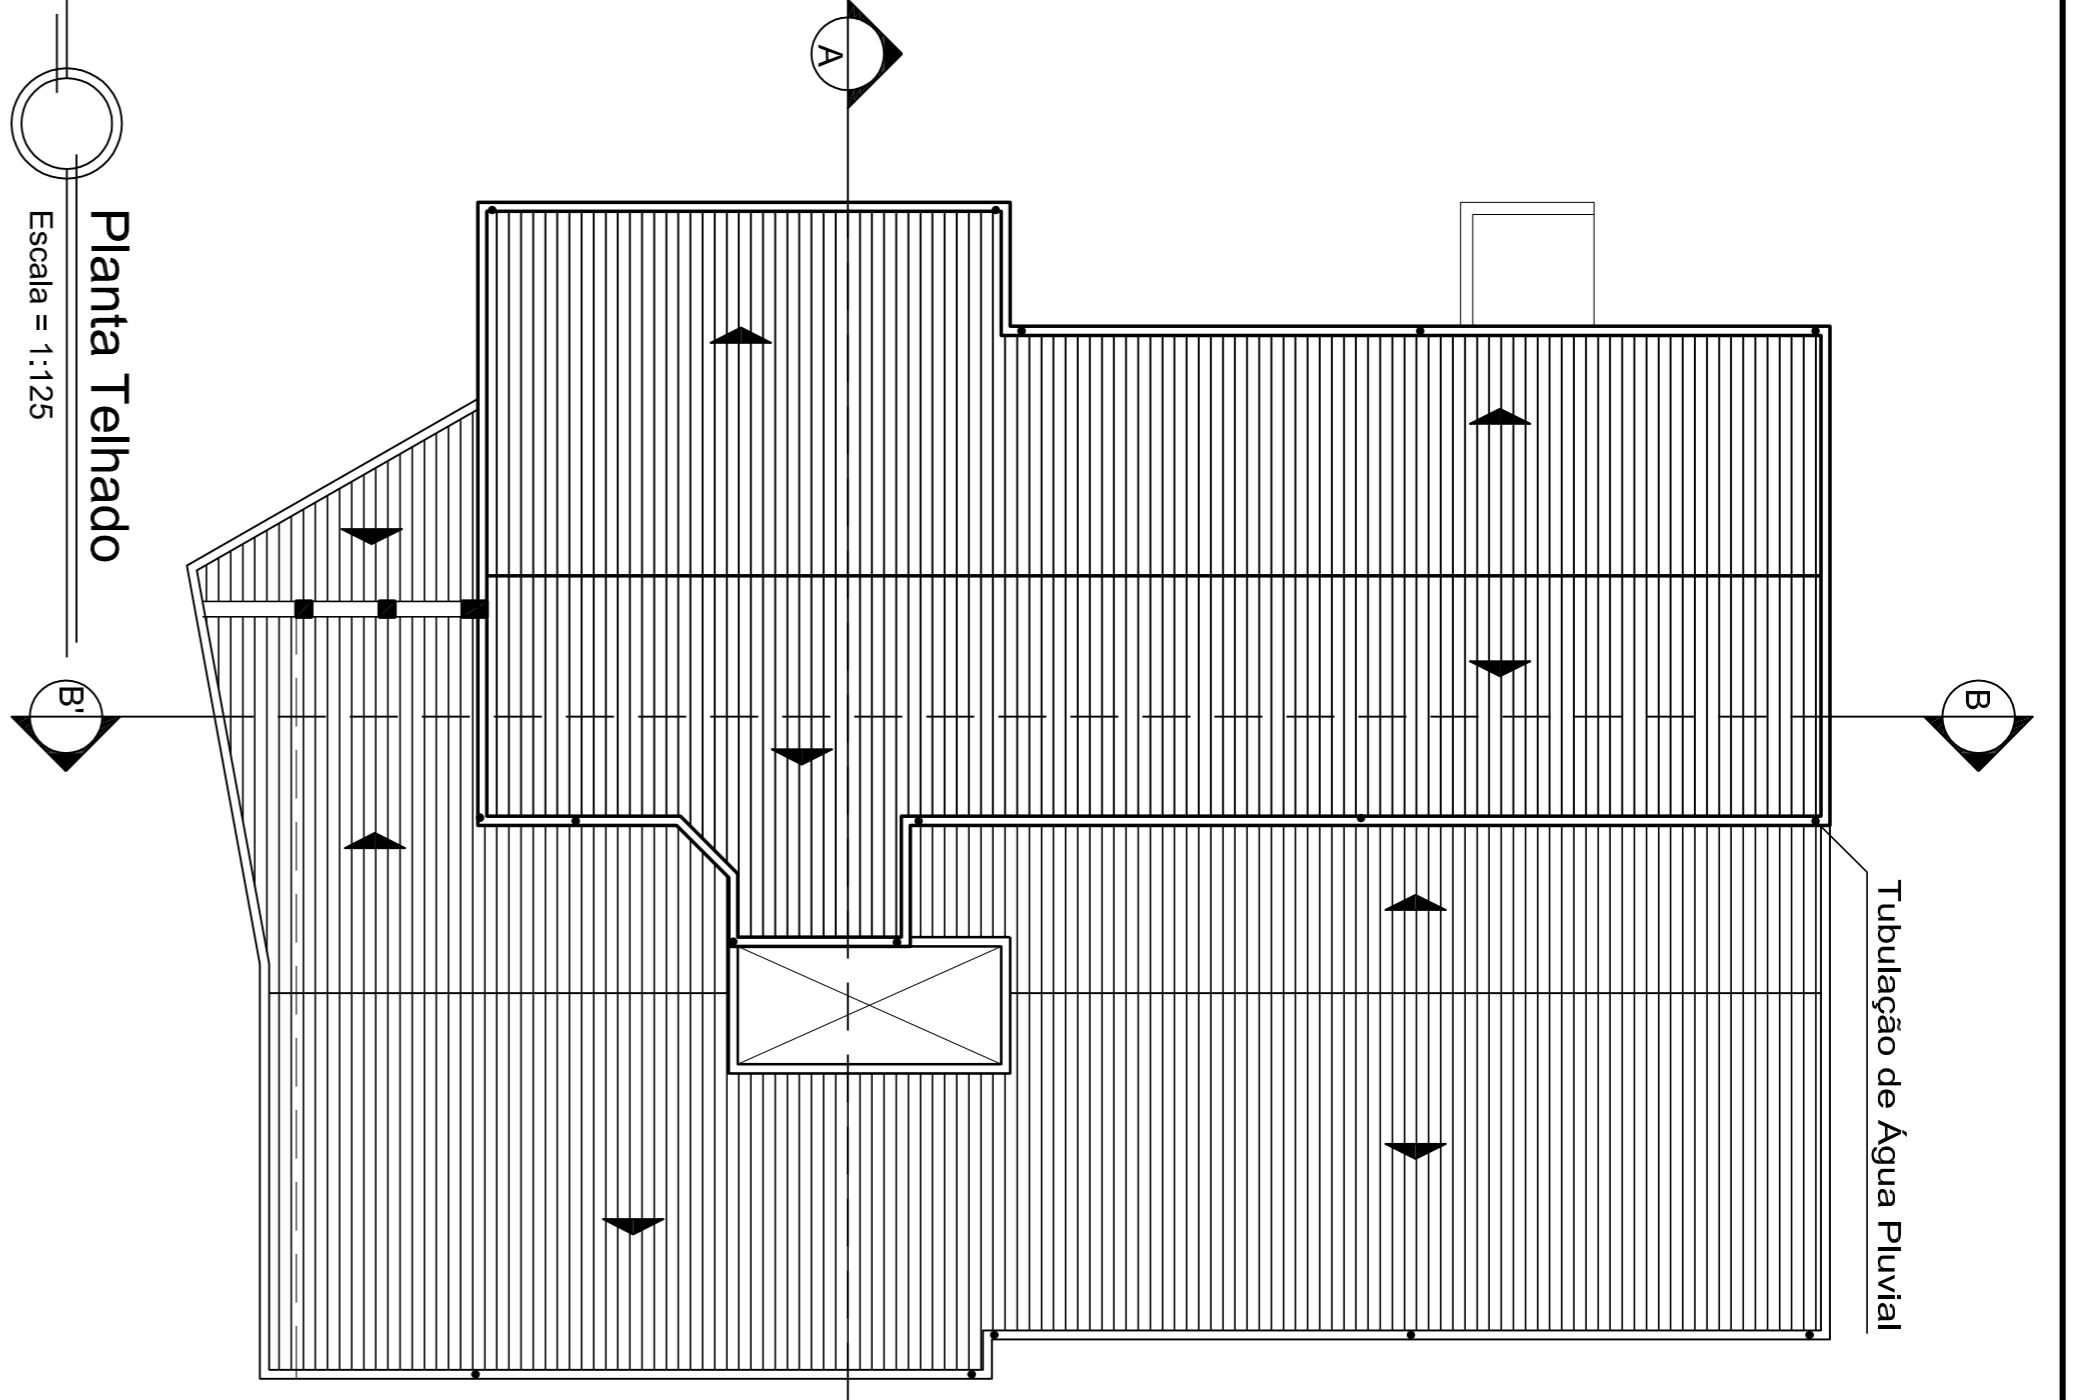

Planta Telhado
 Escala = 1:125

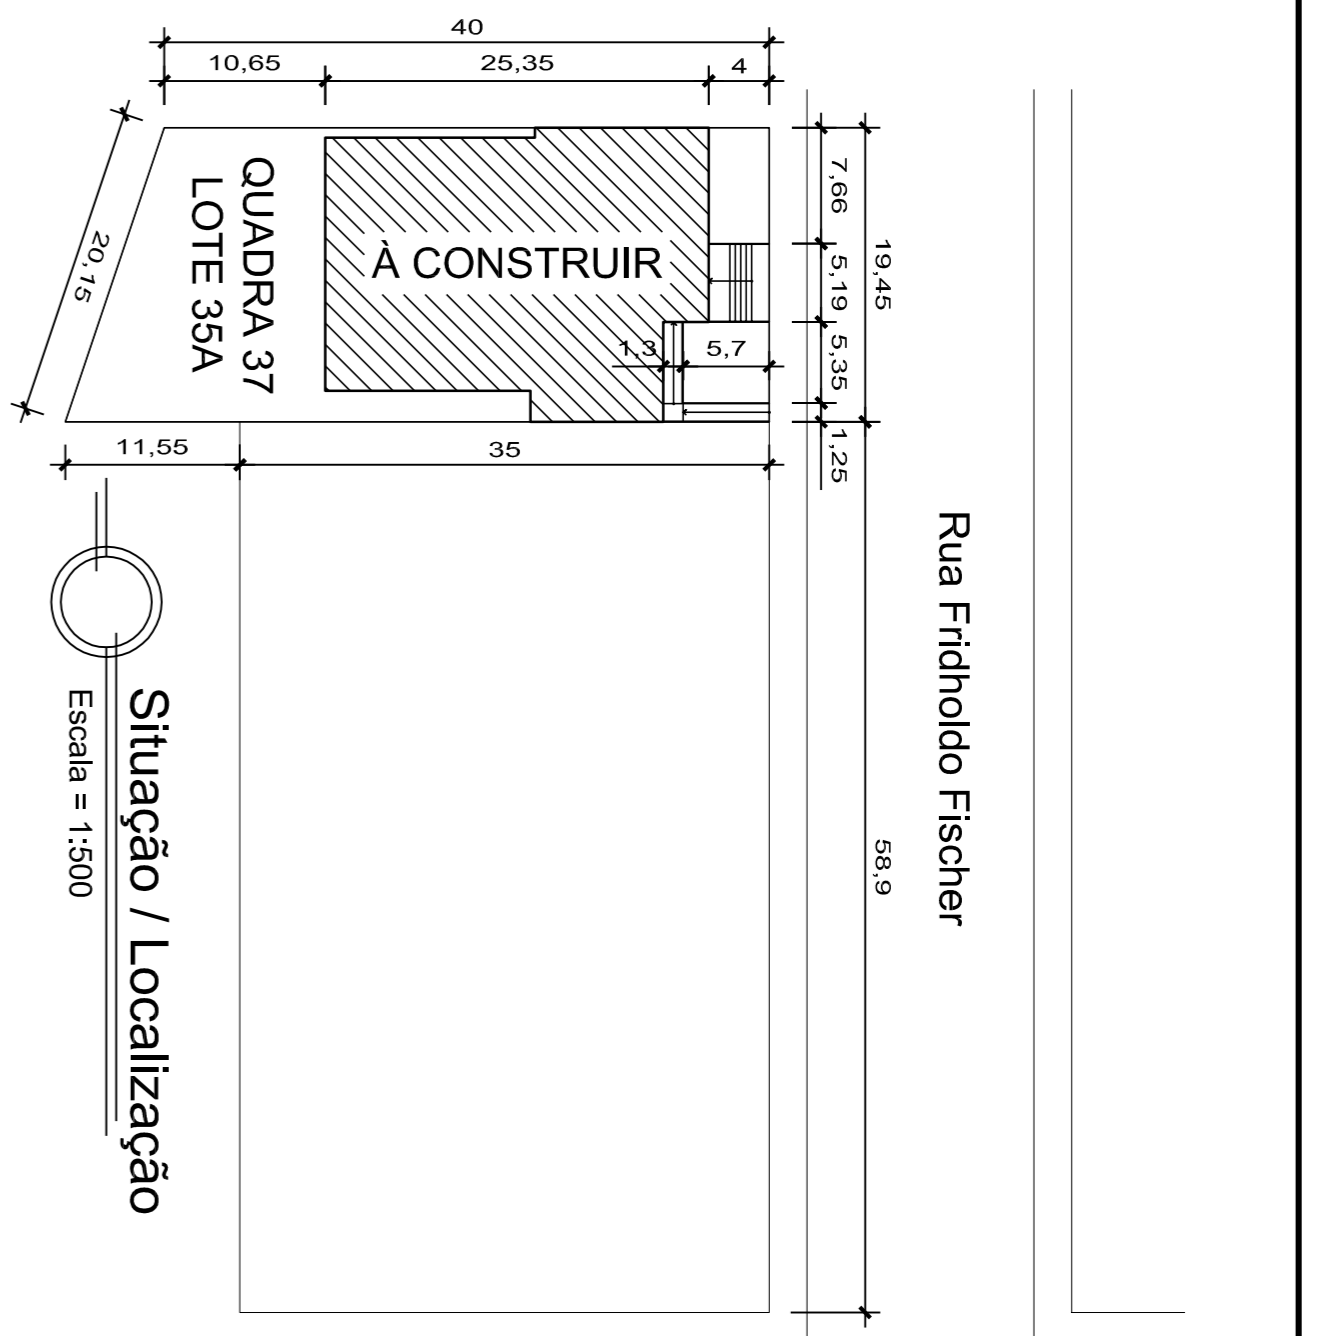

Situação / Localização
 Escala = 1:500

Proprietário (a)	Rua Augusto Laska, 571	Local	CAU/AS8235-5
CÂMARA MUNICIPAL DE VEREADORES DE VICTOR GRAEFF	Victor Graeff - RS	Local	GRAEFF / RS
Projeto	lislane@negri.com.br	Local	GRAEFF / RS
SITUAÇÃO / LOCALIZAÇÃO, PLANTA BAIXA, PLANTA TELhado, CORTES.	Fones: (54) 9114-4816 / 3338-1024	Local	GRAEFF / RS
assinatura	LIBRANE DE NEGREI	Local	GRAEFF / RS
Data	DEZ / 2013	Local	GRAEFF / RS
Escala	INDICADA	Local	GRAEFF / RS
Área a ser Construída	436,48 m²	Local	GRAEFF / RS
Prancha	1	Local	GRAEFF / RS

Av. 17 de Março

