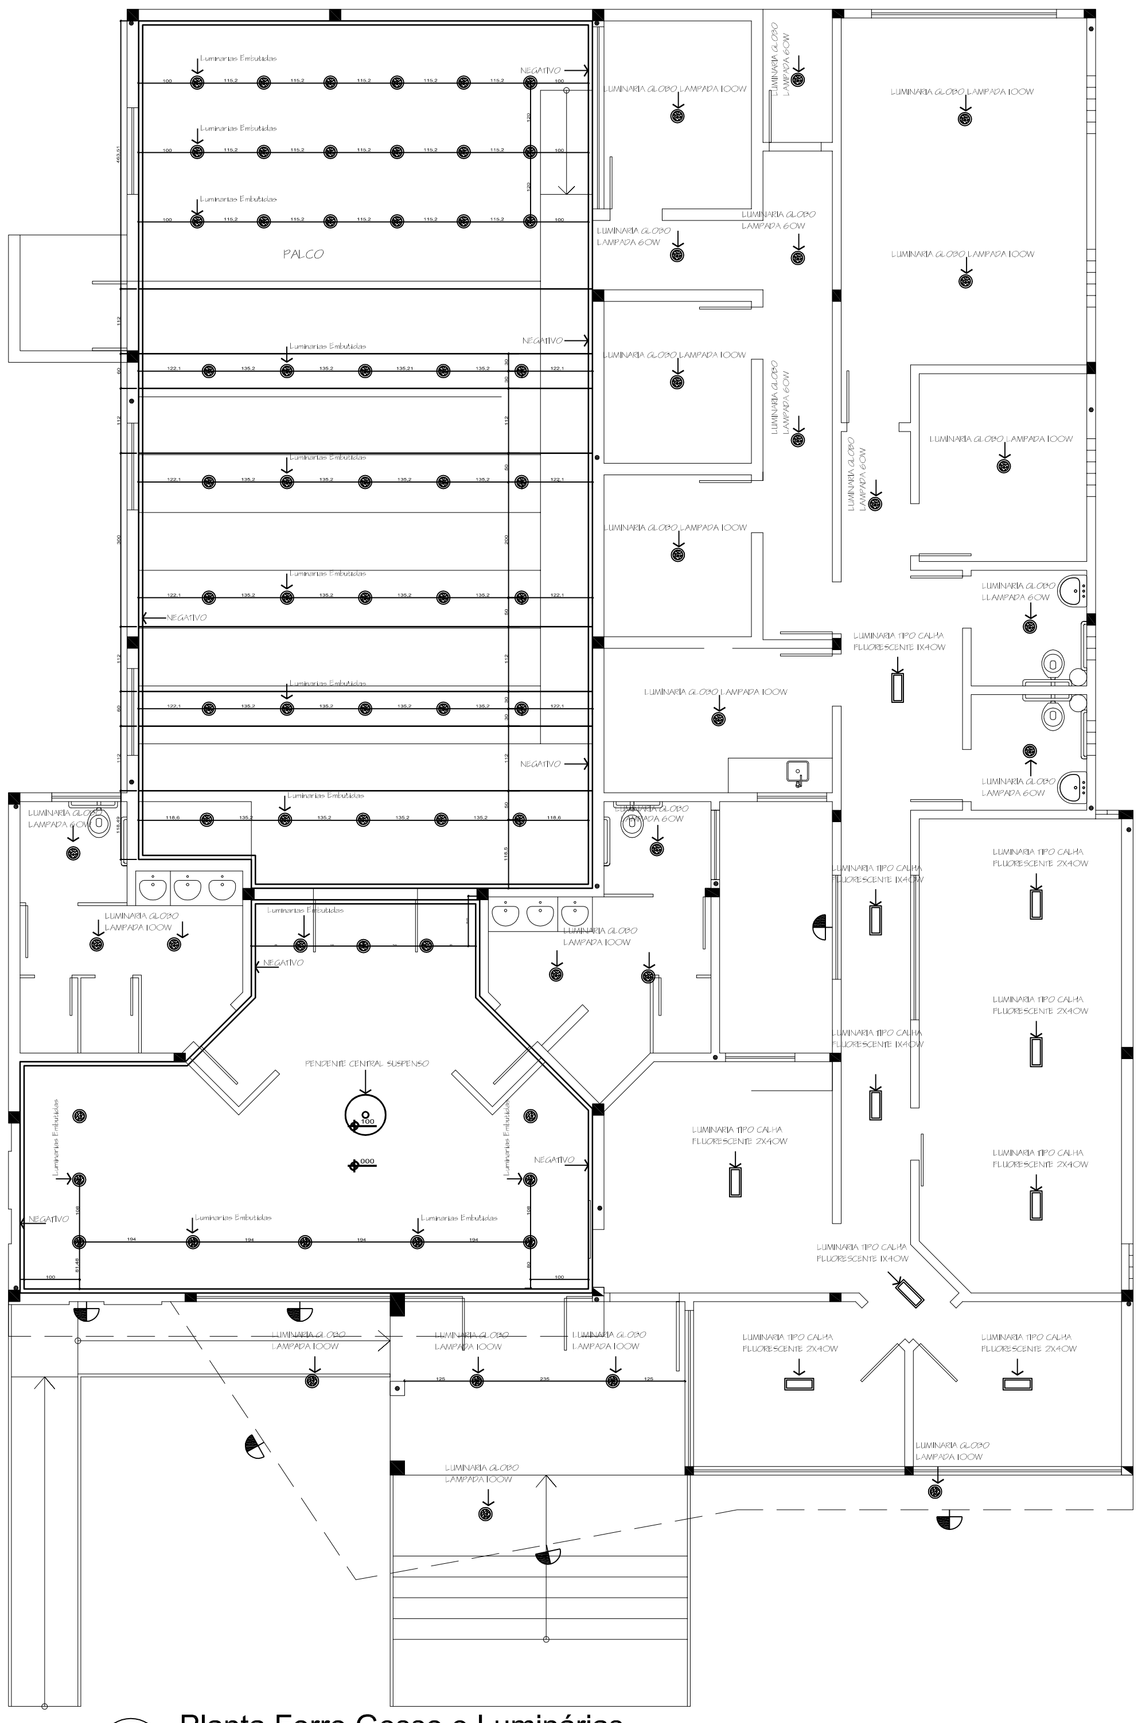

Planta Forro Gesso e Luminárias

Área = 452,05m² / Escala = 1:75

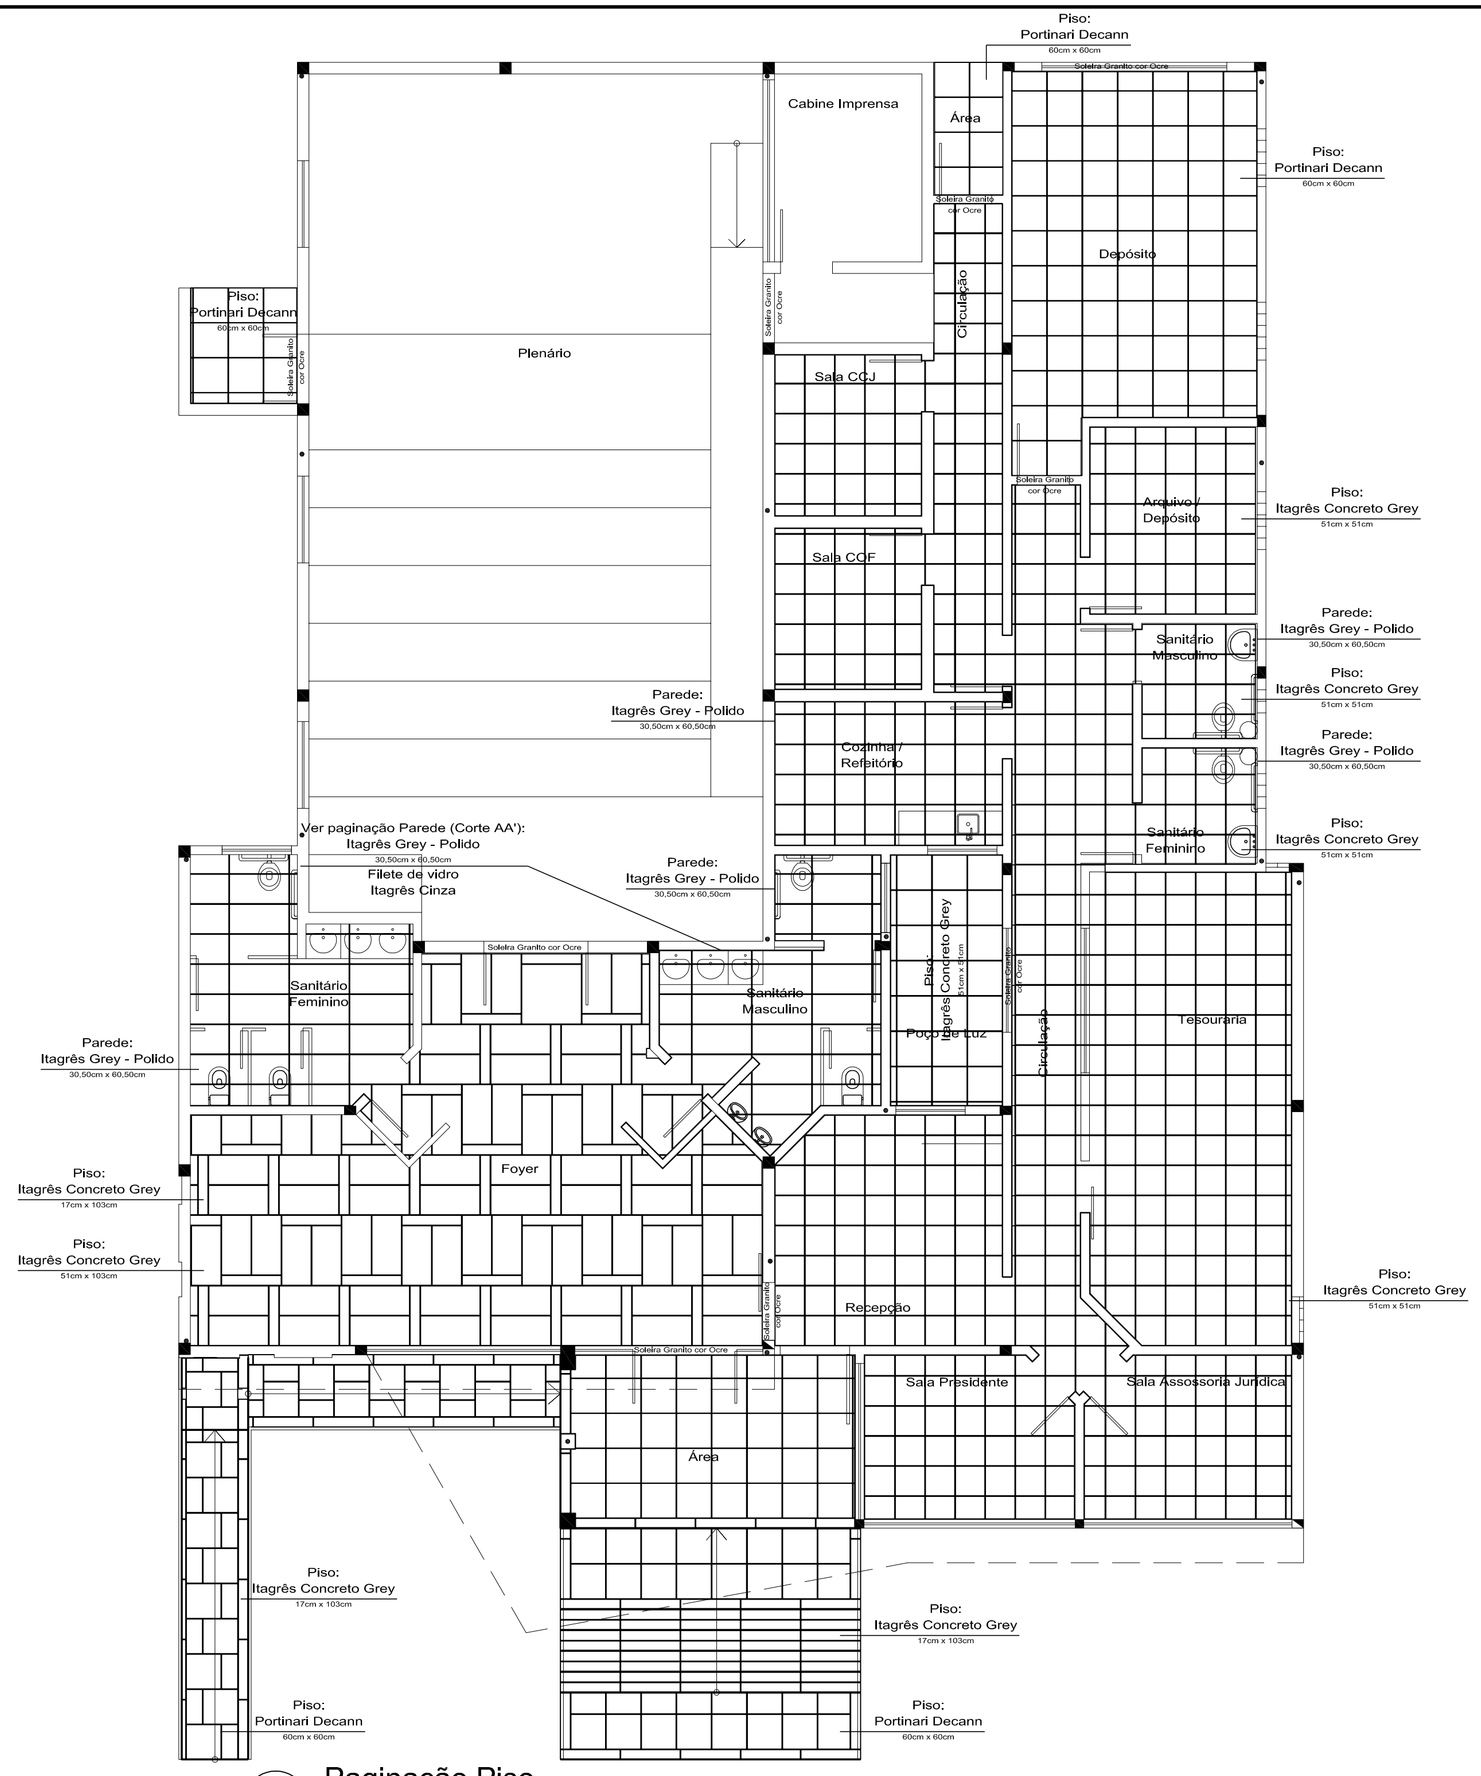

Paginação Piso

Escala = 1:75

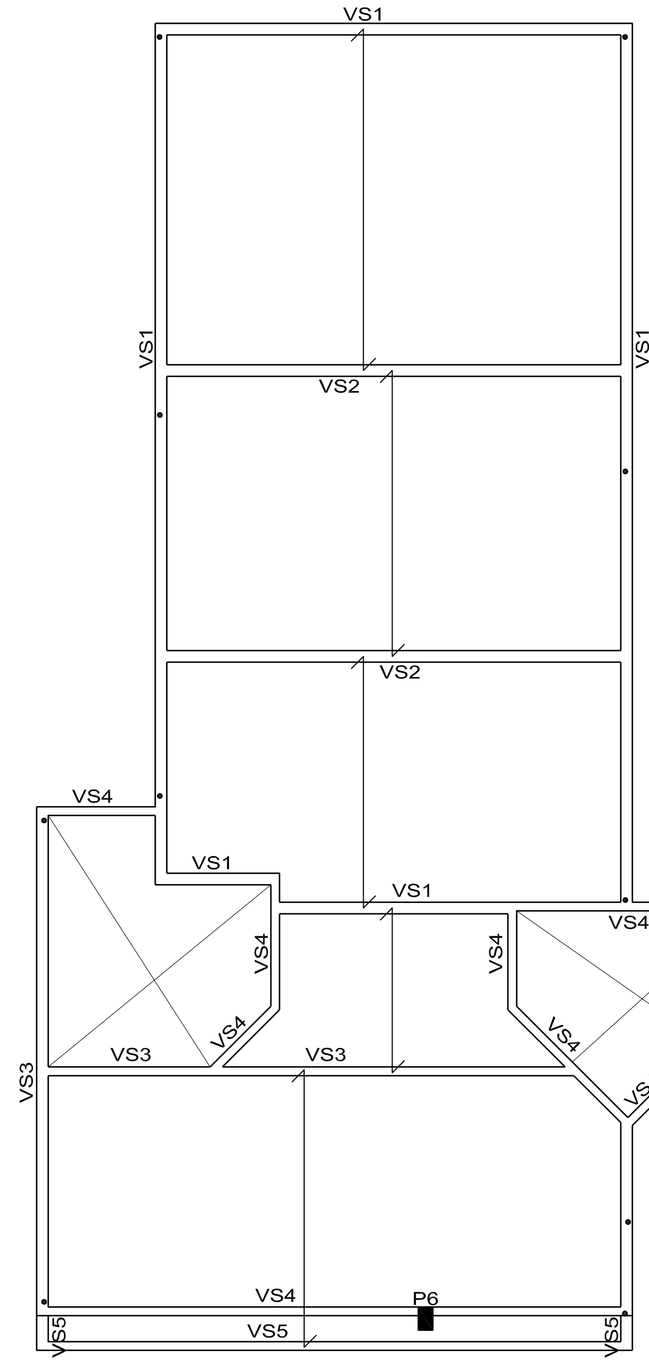

Segundas Vigas

Escala = 1:75

P6 - 25X40cm (1X)
USAR 6 Ø 5/16"
ESTRIBOS Ø 5mm C/15cm
ESTRIBOS 20x35cm - CORTE 118cm

P7 - 25X25cm (2X)
USAR 4 Ø 5/16"
ESTRIBOS Ø 5mm C/15cm
ESTRIBOS 20x20cm - CORTE 88cm

VS1 - 19X27cm
USAR 4 Ø 3/8"
ESTRIBOS Ø 5mm C/15cm
ESTRIBOS 15X22cm - CORTE 82cm

VS2 - 20X50cm
USAR 5 Ø 1/2"
ESTRIBOS Ø 5mm C/15cm
ESTRIBOS 15X45cm - CORTE 128cm

VS3 - 20X27cm
USAR 5 Ø 1/2"
ESTRIBOS Ø 5mm C/15cm
ESTRIBOS 15X22cm - CORTE 82cm

VS4 - 14X27cm
USAR 4 Ø 3/8"
ESTRIBOS Ø 5mm C/15cm
ESTRIBOS 10X22cm - CORTE 72cm

VS5 - 14X27cm
USAR 5 Ø 3/8"
ESTRIBOS Ø 5mm C/15cm
ESTRIBOS 10X22cm - CORTE 72cm

lisianedenegri
arquitetura & urbanismo
engenharia de segurança do trabalho
Rua Augusto Liska, 571
Victor Graeff - RS
Fones: (54) 9114-4816 / 3338-1024
lisianedenegri@hotmail.com
LISIANE DE NEGRI
CAU A58239-5

Obra	Local
CÂMARA DE VEREADORES	RUA FRIDHOLDO FISCHER - VICTOR GRAEFF / RS

Proprietário (a)
CÂMARA MUNICIPAL DE VEREADORES DE VICTOR GRAEFF

Projeto — assinatura
ESTRUTURAL, PLANTA GESSO E LUMINÁRIAS, PAGINAÇÃO DE PISO.

Data	Escala	Área a ser Construída	Prancha
DEZ / 2013	1:75 / 1:25	436,48 m²	5