


Projeto Hidrossanitário Pavimento Térreo  
Escala 1:75



Projeto Hidrossanitário Pavimento Superior  
Escala 1:75

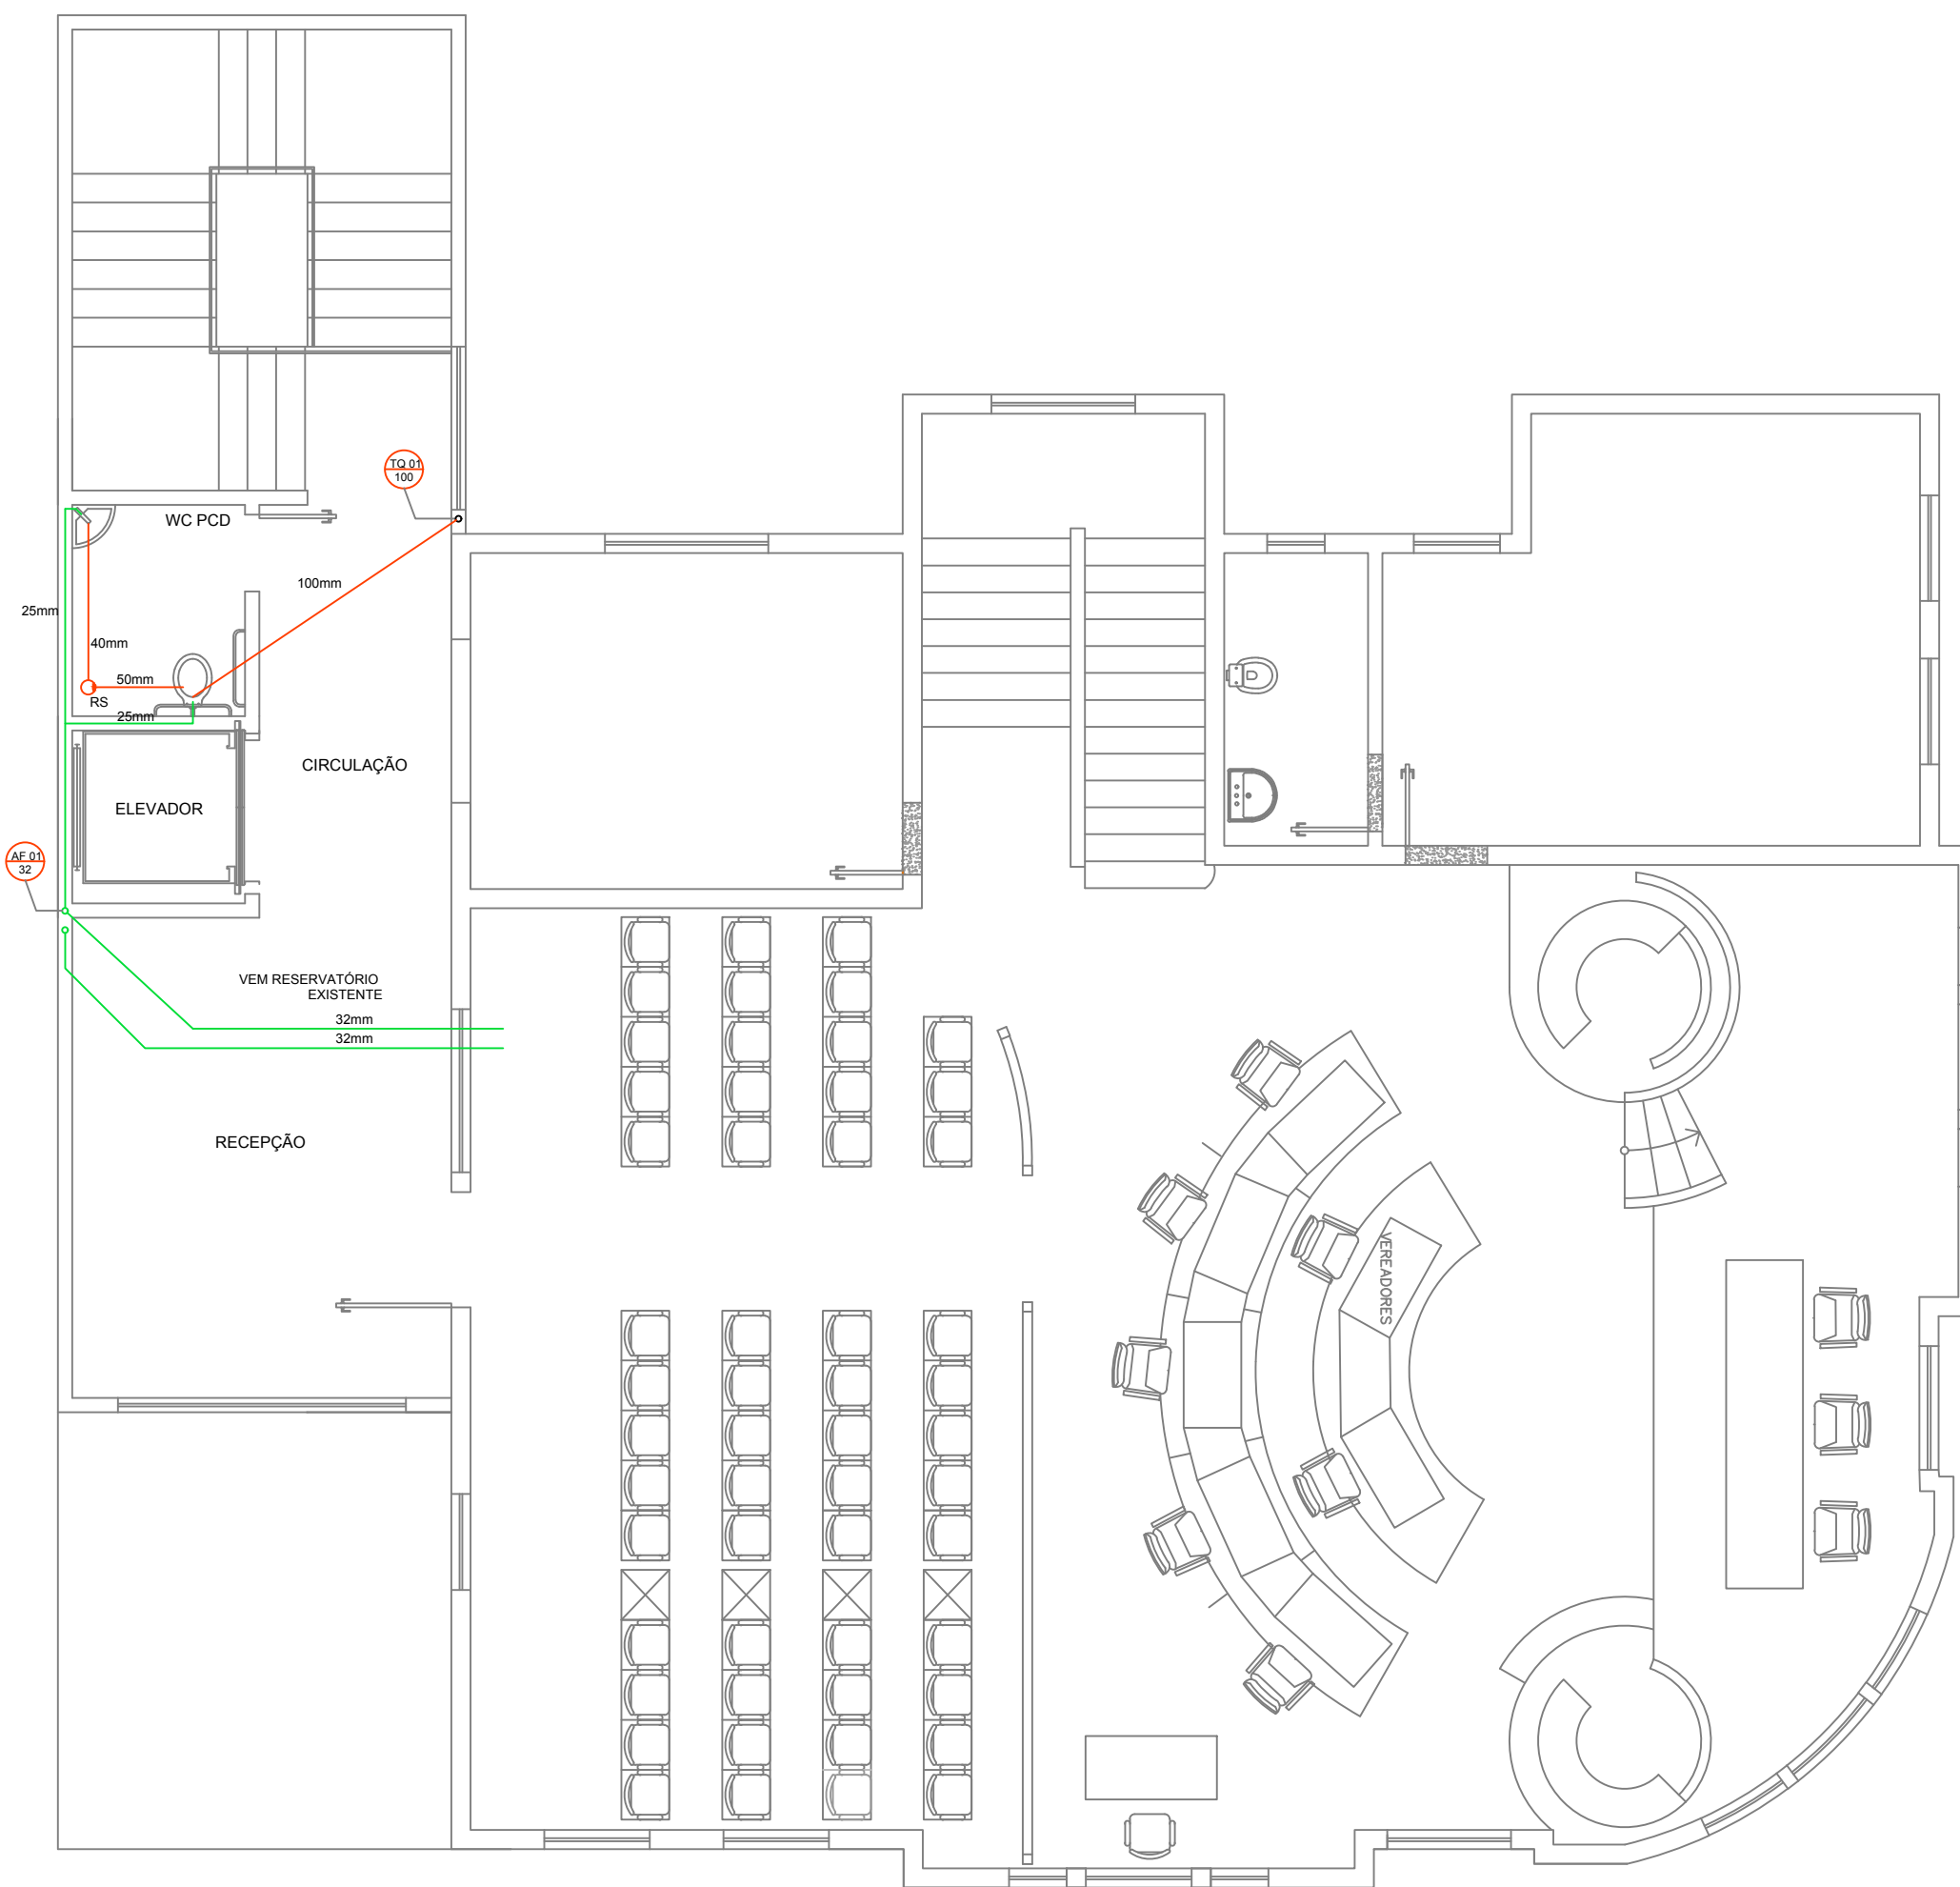

**ESTADO DO RIO GRANDE DO SUL  
CÂMARA MUNICIPAL DE VEREADORES**

Rua Irmão Gabriel Leão, 681 - CENTRO  
CEP - 99900-000

Obra: **PROJETO HIDROSSANITÁRIO - REFORMA E AMPLIAÇÃO DO PRÉDIO DA CAMÂRA MUNICIPAL DE VEREADORES**

Local: Rua Irmão Gabriel Leão, 681, Bairro Centro - Getúlio Vargas-RS

Proprietário: NILSO JOÃO TALGATTI  
Presidente da Câmara Municipal de Vereadores

Resp. Técnico: ENG. FLAVIANO SPADARI  
CREA SC118.679-8

Desenho: Flaviano    Escala: Indicadas    Área: 115,59 m²    Data: Novembro/2023